



Maitre d'ouvrage	Commune - dpt.
Commune d'Albiez-Montrond	ALBIEZ-MONTROND Savoie - 73

OPÉRATION
AMENAGEMENT PISTE RETOUR FRONT DE NEIGE

Ref. Cahier	Date	Format Folio	Échelle
ALB_2016K2	03.03.2020	A4	1:25 000

DOCUMENT
2 - PLAN DE SITUATION

PHOTOGRAPHIE ENVIRONNEMENT PROCHE



Photo 1 prise en Décembre 2019

PHOTOGRAPHIE ENVIRONNEMENT LOINTAIN

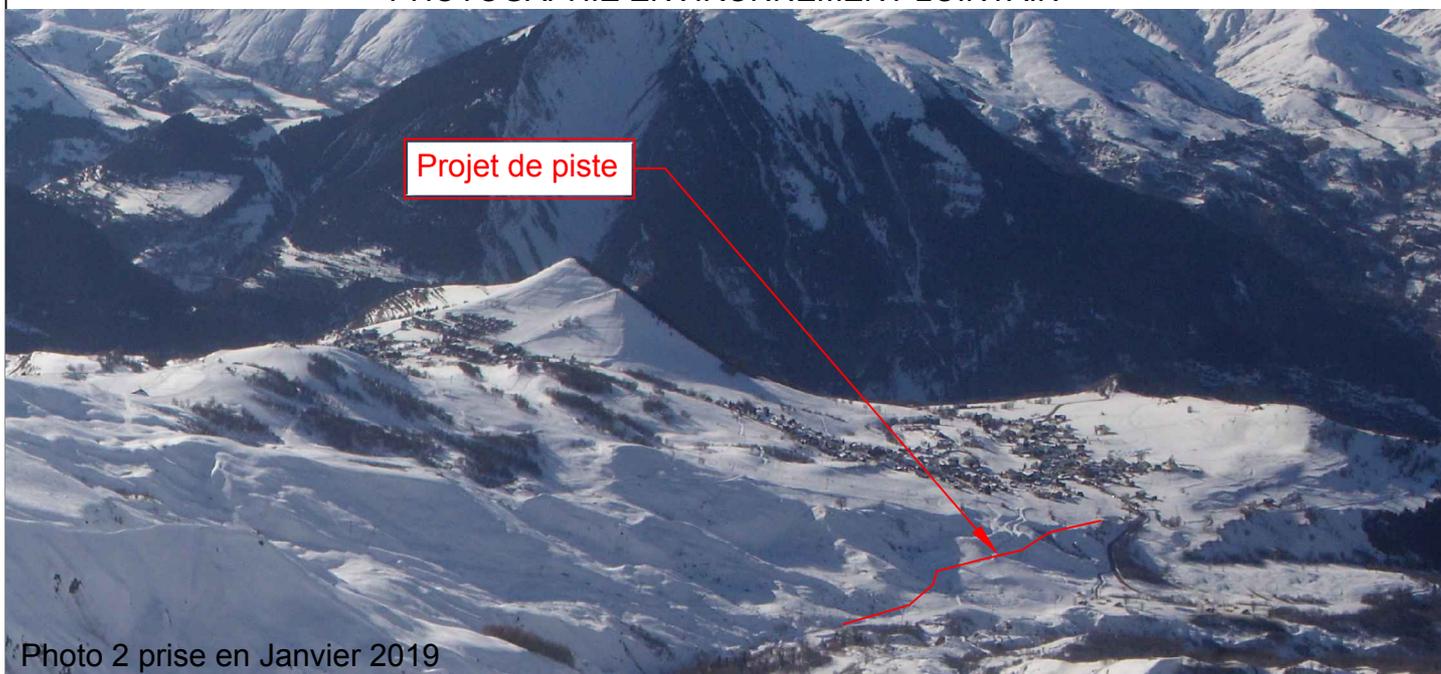



Photo 2 prise en Janvier 2019

Maitre d'ouvrage	Commune - dpt.
Commune d'Albiez-Montrond	ALBIEZ-MONTROND Savoie - 73

Ref. Cahier	Date	Format Folio	Échelle
ALB_2016K3	03.03.2020	A4	

OPÉRATION
AMENAGEMENT PISTE RETOUR FRONT DE NEIGE

DOCUMENT
3 - PHOTOGRAPHIES

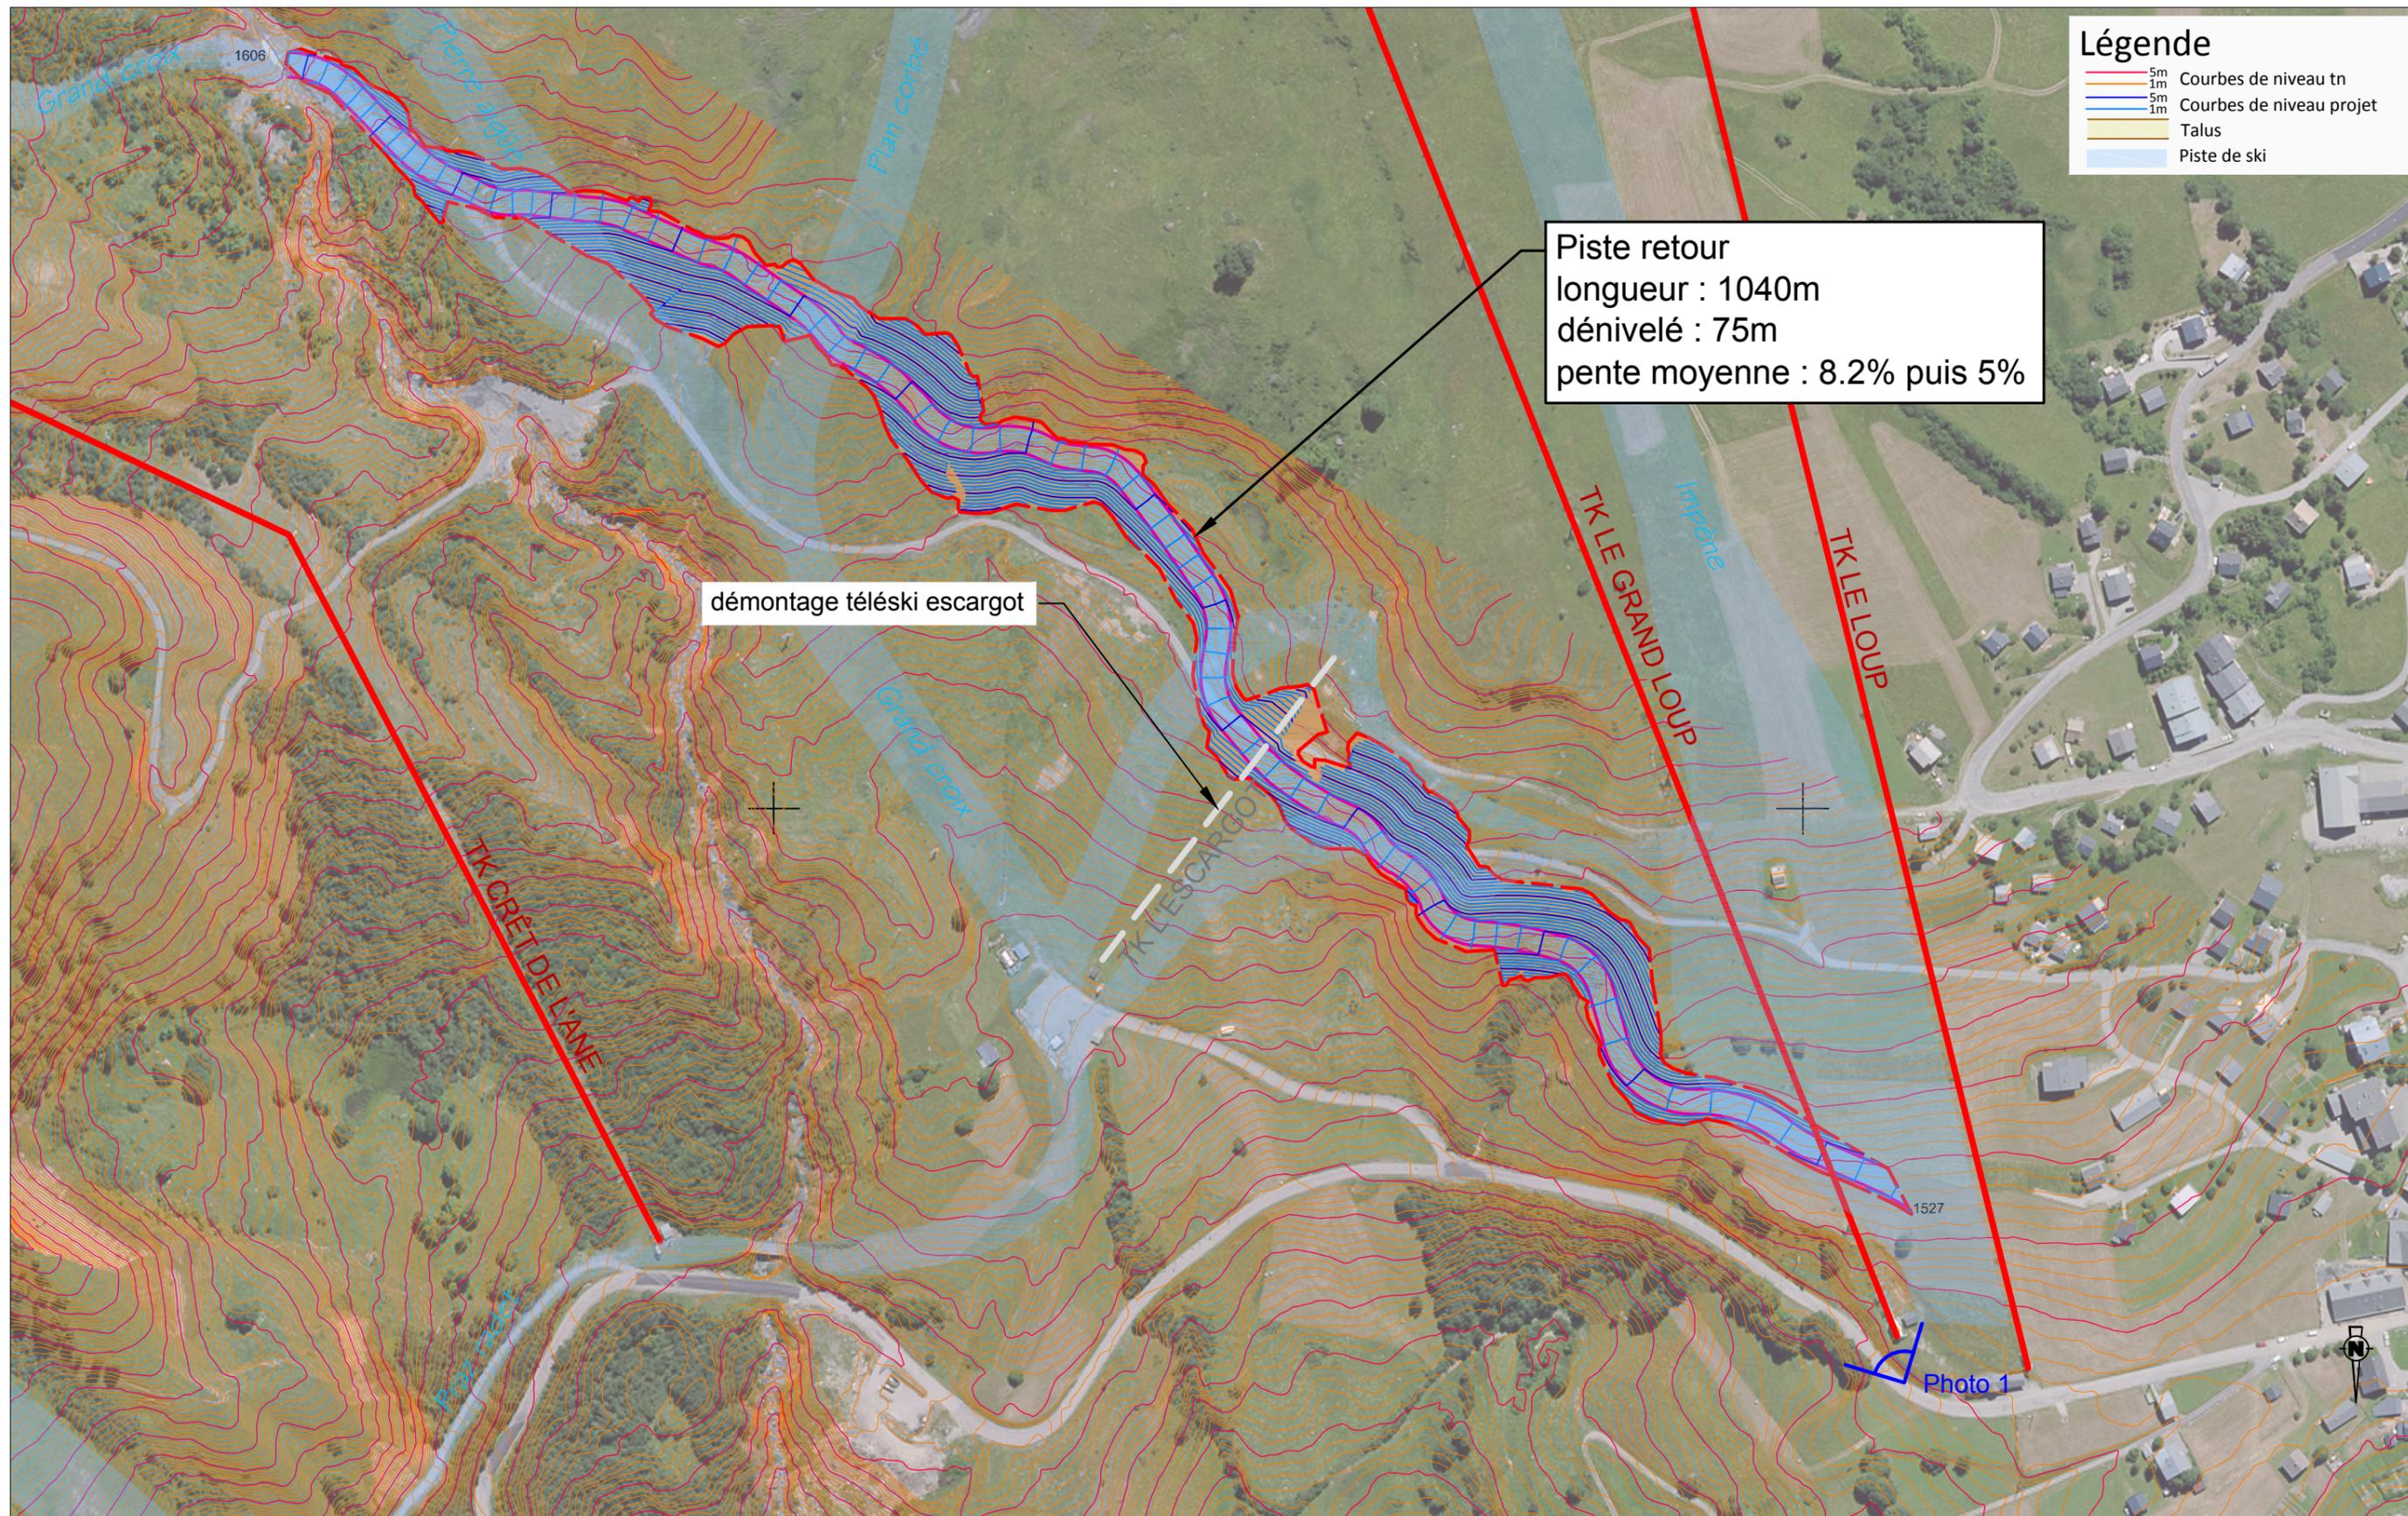

Légende	
— 5m	Courbes de niveau tn
— 1m	Courbes de niveau projet
 	Talus
 	Piste de ski

Piste retour
 longueur : 1040m
 dénivelé : 75m
 pente moyenne : 8.2% puis 5%

démontage télésiégi escargot

Maitre d'ouvrage	Commune - dpt.
Commune d'Albiez-Montrond	ALBIEZ-MONTROND Savoie - 73

OPÉRATION
AMENAGEMENT PISTE RETOUR FRONT DE NEIGE

Format Folio	Échelle (s)
A3	1:3 000

DOCUMENT
4 - PLAN DE PROJET

J. Chauvet	P. Guinard	Document de base	03.03.2020	ALB_2016K4
Dessinateur	Véifié par	Nature des Modifications	Date	Ref / indice

CNA
Maîtrise d'Œuvre

Câble Neige Aménagement
 Le Trident A, 34 avenue de l'Europe 38 100 GRENOBLE
 Tel. 04 76 33 35 42 - Fax 04 76 22 51 97
 Mail : info@cna-mo.com